

**Il presente Elaborato è soggetto a Verifica e Revisione durante l'avanzamento dei Lavori nel caso in cui vi sia la necessità di avere una disposizione dei mezzi e delle attrezzature che risultasse sostanzialmente differente.**

- MISURE GENERALI DI TUTELA**
- Il mantenimento del cantiere in condizioni ordinate e di soddisfacente salubrit ;
  - la scelta dell'ubicazione di posti di lavoro tenendo conto delle condizioni di accesso a tali posti, definendo vie o zone di spostamento o di circolazione;
  - le condizioni di movimentazione dei vari materiali;
  - la manutenzione, il controllo prima dell'entrata in servizio e il controllo periodico degli apparecchi, delle attrezzature di lavoro, degli impianti e dei dispositivi al fine di eliminare i difetti che possono pregiudicare la sicurezza e la salute dei lavoratori;
  - la delimitazione e l'allestimento delle zone di stoccaggio e di deposito dei vari materiali, in particolare quando si tratta di materiali e di sostanze pericolose;
  - l'adeguamento, in funzione dell'evoluzione del cantiere, della durata effettiva da attribuire ai vari tipi di lavoro o fasi di lavoro;
  - la cooperazione e il coordinamento tra datori di lavoro e lavoratori autonomi;
  - le interazioni con le attivit  che avvengono sul luogo, all'interno o in prossimit  del cantiere.

- PROCEDURE D'EMERGENZA**
- Nel cantiere saranno sempre presenti gli addetti al pronto soccorso, alla prevenzione incendi ed alla evacuazione, come indicato nella sezione specifica "Anagrafica Impresa Esecutrice". In cantiere sar  esposta una tabella ben visibile riportante almeno i seguenti numeri telefonici:
- Vigili del Fuoco
  - Pronto soccorso
  - Spedite
  - Vigili Urbani
  - Carabinieri
  - Polizia
- In situazione di emergenza (incendio, infortunio, calamit ) il lavoratore dovr  chiamare l'addetto all'emergenza che si attiver  secondo le indicazioni sotto riportate. Solo in assenza dell'addetto all'emergenza, il lavoratore potr  attivare la procedura sotto elencata


ENTE	NUMERI UTILI	N.ro TELEFONICO
CARABINIERI	Bagheria	112/0918169930
POLIZIA	Bagheria	113
PRONTO SOCCORSO		118
VIGILI DEL FUOCO		115
AUSL TERRITORIALE	PALERMO	0917031111
OSPEDALE CIVICO DI PALERMO	PALERMO	0916661111
INAIL	PALERMO	0916705111
ISPETTORATO DEL LAVORO	PALERMO	0916026111
AQUEDOTTO SEGNALAZIONE GUASTI	BAGHERIA	091901831
ENEL SEGNALAZIONE GUASTI		800900800

- CHIAMATA SOCCORSI ESTERNI**
- In caso d'incendio**
- Chiamare i vigili del fuoco telefonando al 115.
  - Rispondere con calma alle domande dell'operatore dei vigili del fuoco che richieder : indirizzo e telefono dell'azienda, informazioni sull'incendio.
  - Non interrompere la comunicazione finch  non lo decide l'operatore.
  - Attendere i soccorsi esterni al di fuori dell'azienda.
- In caso d'infortunio o malore**
- Chiamare il SOCCORSO PUBBLICO componendo il numero telefonico 118.
  - Rispondere con calma alle domande dell'operatore che richieder : cognome e nome, indirizzo, n. telefonico ed eventuale percorso per arrivarci, tipo di incidente: descrizione sintetica della situazione, numero dei feriti, ecc.
  - Conclusa la telefonata, lasciare libero il telefono: potrebbe essere necessario richiamarvi.



- REGOLE COMPORTAMENTALI**
- Seguire i consigli dell'operatore della Centrale Operativa 118.
  - Osservare bene quanto sta accadendo per poterlo riferire.
  - Prestare attenzione ad eventuali fonti di pericolo (rischio di incendio, ecc.).
  - Incoraggiare e assicurare il paziente.
  - Inviare, se del caso, una persona ad attendere l'ambulanza in un luogo facilmente individuabile.
  - Assicurarsi che il percorso per l'accesso della lettiga sia libero da ostacoli.

**USO CORRETTO DELL'ESTINTORE**

TIPO DI INCENDIO	ESTINTORE PIU' ADATTO	ESTINTORE DA EVITARE
INCENDIO DI CLASSE A (legna, carta, stoffe, tessuti, ecc.)	ACQUA, PULVERE ACQUOSO, PULVERE SECCO	ESTINTORE A BASE DI ACQUA PURA
INCENDIO DI CLASSE B (liquidi infiammabili)	ESTINTORE A BASE DI ACQUA CON ADDITIVO, ESTINTORE A BASE DI PULVERE SECCO, ESTINTORE A BASE DI FOSSO	ESTINTORE A BASE DI ACQUA PURA
INCENDIO DI CLASSE C (gas infiammabili)	ESTINTORE A BASE DI PULVERE SECCO, ESTINTORE A BASE DI FOSSO	ESTINTORE A BASE DI ACQUA PURA, ESTINTORE A BASE DI PULVERE ACQUOSO
INCENDIO DI CLASSE D (metalli)	ESTINTORE A BASE DI PULVERE SECCO SPECIALE	ESTINTORE A BASE DI ACQUA PURA, ESTINTORE A BASE DI PULVERE ACQUOSO, ESTINTORE A BASE DI FOSSO

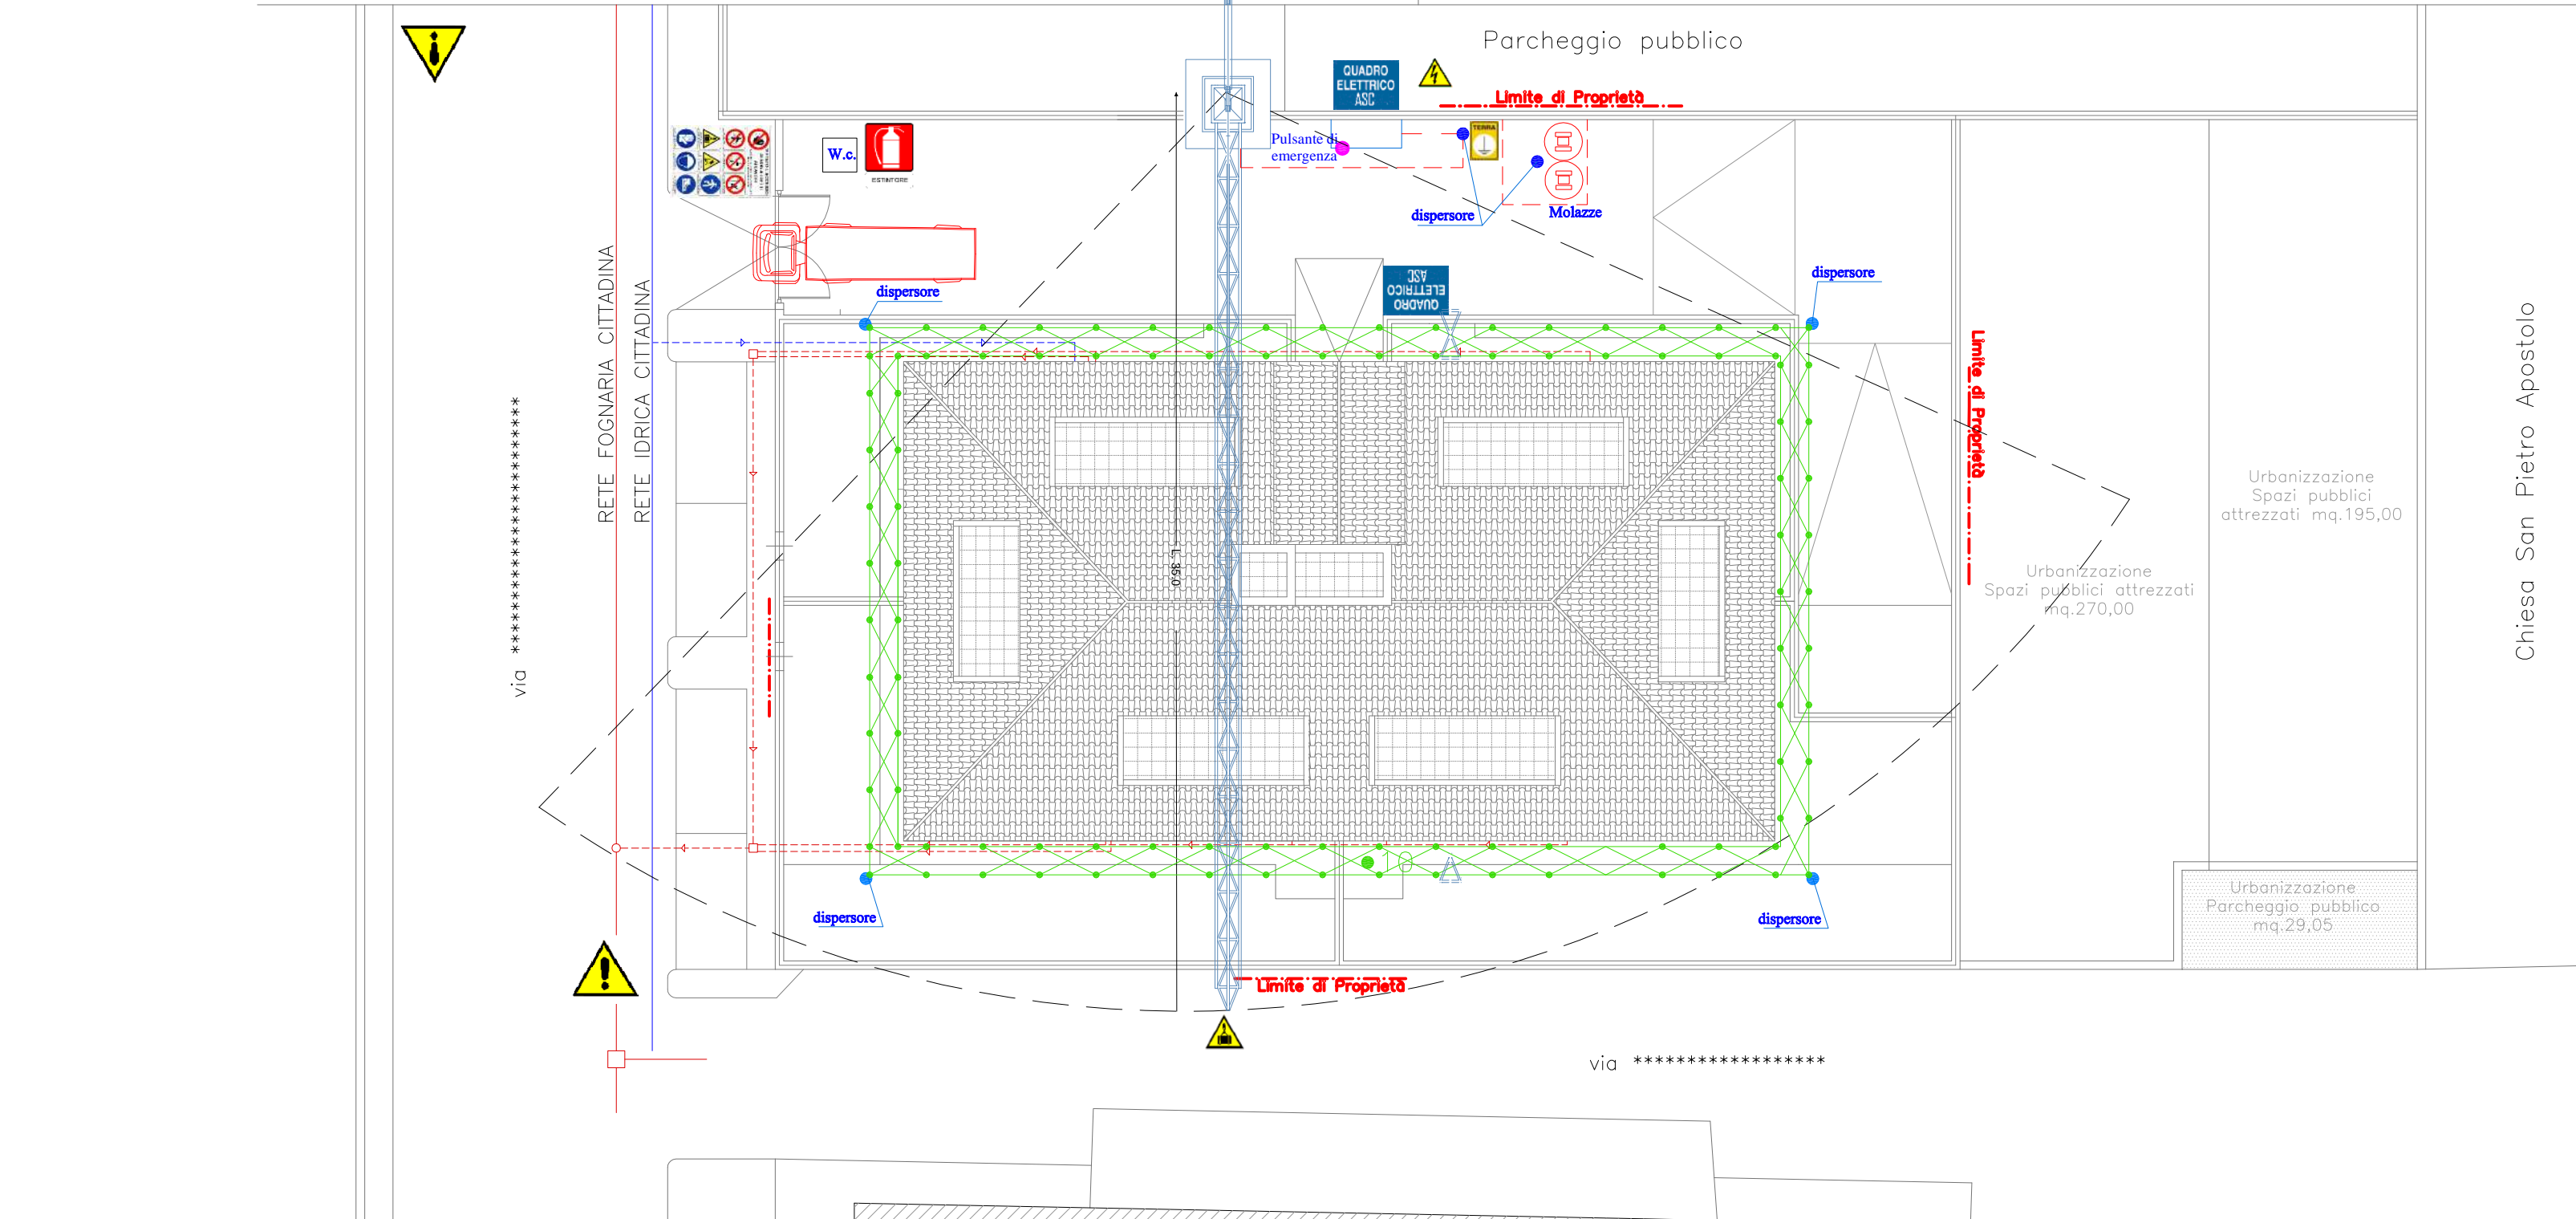

IN MERITO AL PROGETTO DELLE LINEE VITA IN COPERTURA SI RIMANDA ALL'APPOSITA TAVOLA DI PROGETTO.

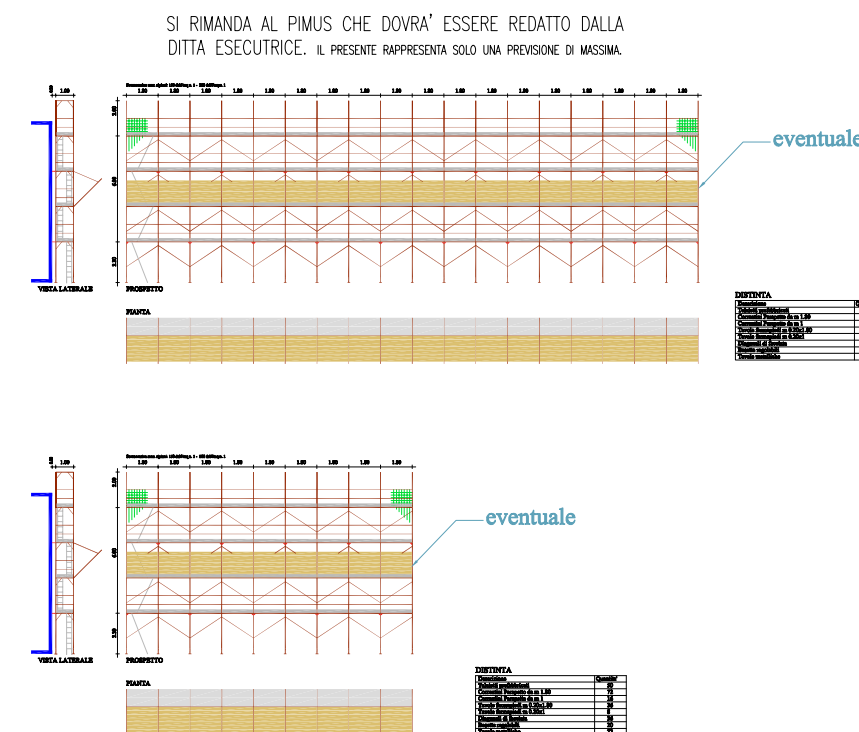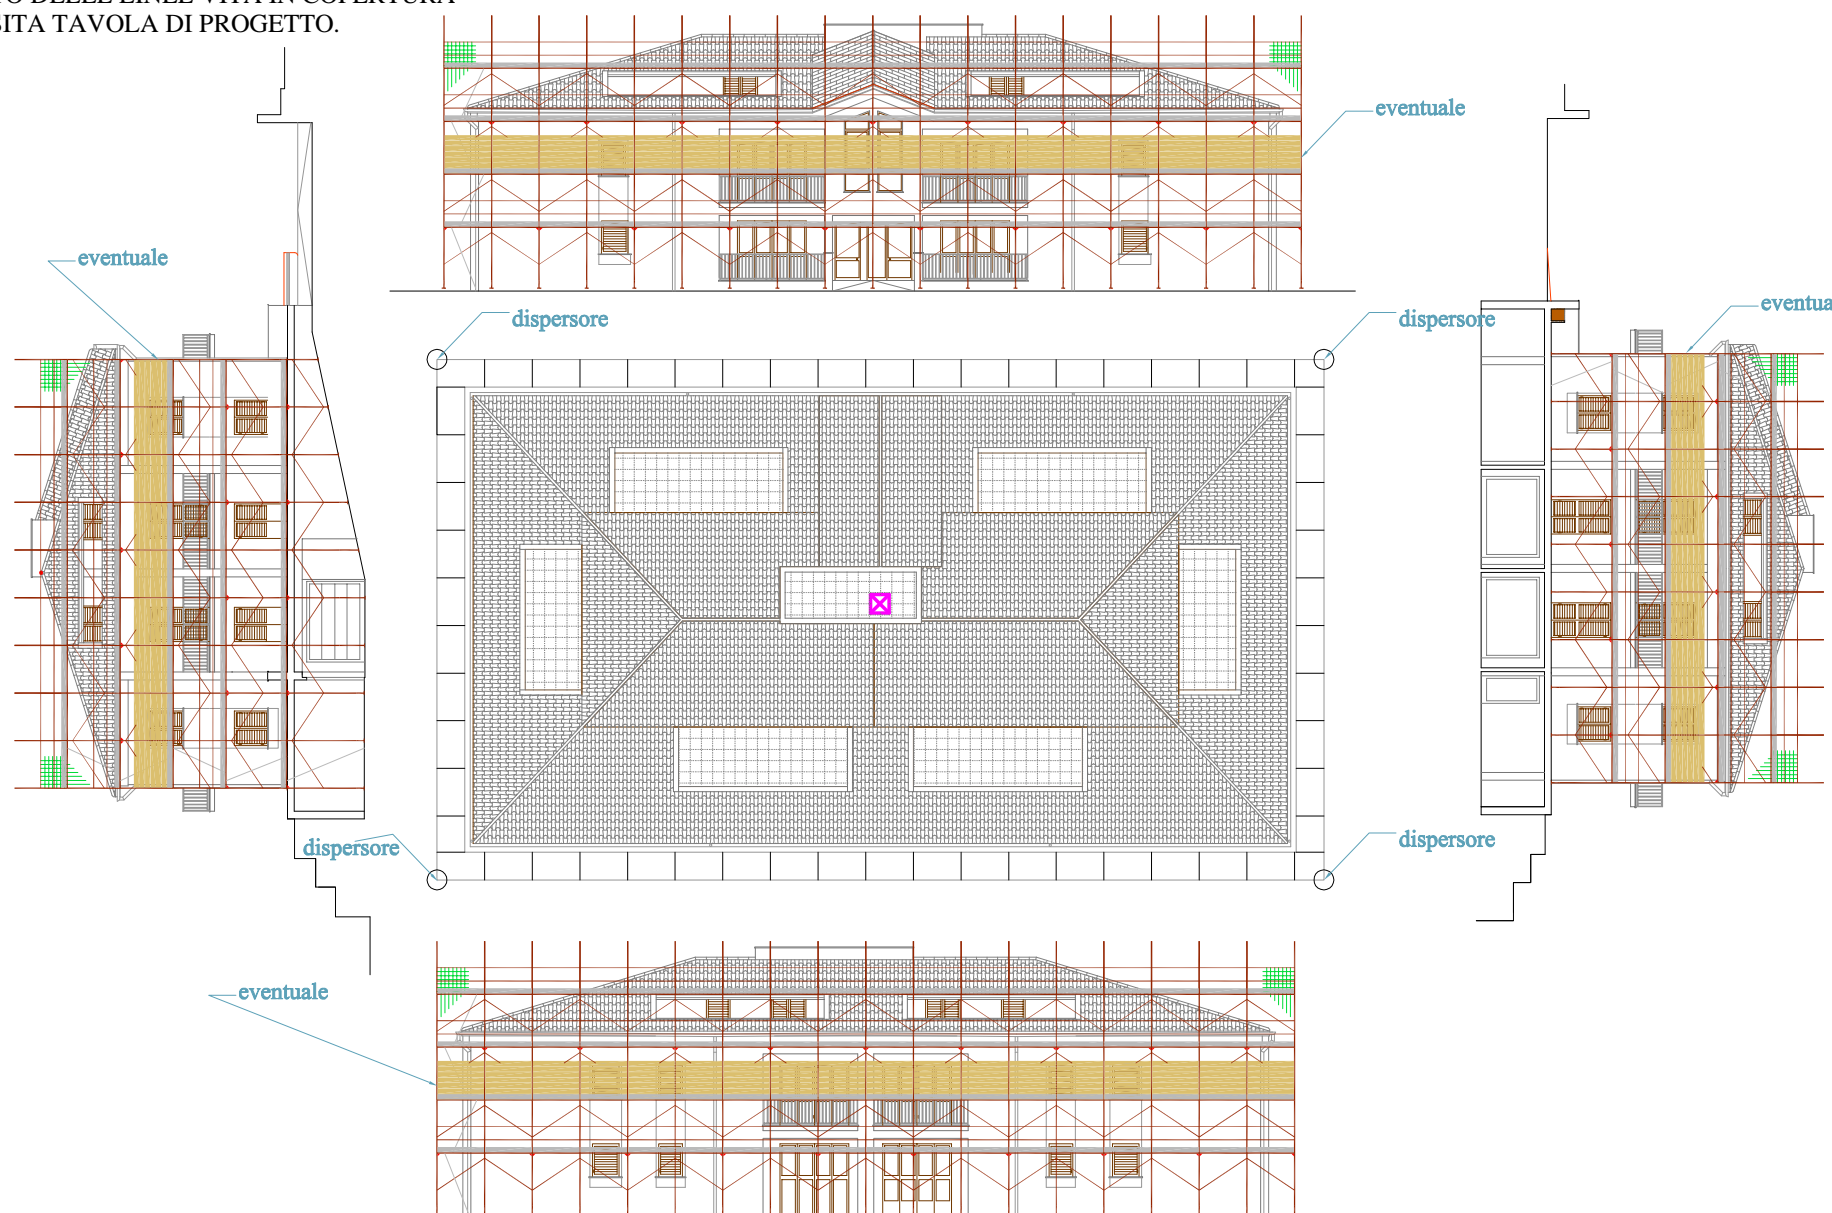

Inscritta alla CC.L.A.A. di Palermo con REA n. PA - 311236

**PROG. E. CO. S.R.L.**  
PROGETTAZIONI E COSTRUZIONI

Corso Umberto I° 76 - 90011 Bagheria (PA)  
tel. 091 931961 - email: progecosri2014@gmail.com - progecosri2014@pec.it

specie per disegni e titoli di approvazione

**COMUNE DI BAGHERIA**

COMMITTENTE: PSC ELABORATO PER LA REALIZZAZIONE DI UN FABBRICATO DI CIVILE ABITAZIONE

Identificativi Catastali

ELABORATO: CONTENUTO: LAY OUT DI CANTIERE

Tav. 3

Il committente e Resp. dei Lavori: L'Impresa, Il Coordinatore

Chiesa San Pietro Apostolo

via G. Pepe

Urbanizzazione Spazi pubblici attrezzati mq.195,00

Urbanizzazione Spazi pubblici attrezzati mq.270,00

Urbanizzazione Parcheggio pubblico mq.29,05