




# Stato di Fatto

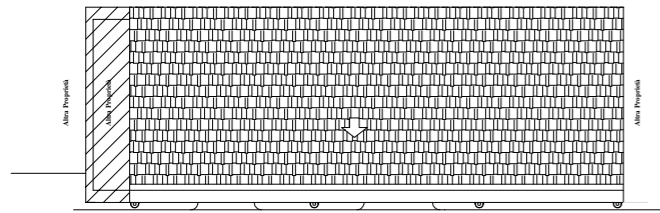

Pianta Copertura

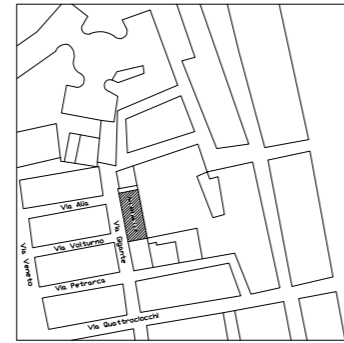


Stralcio Planimetrico scala 1:1000

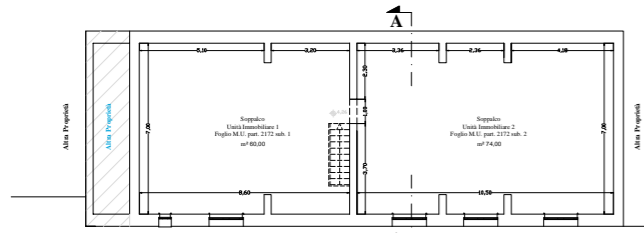

Pianta a Quota +4,26 mt.



Prospetto su Via Gigante

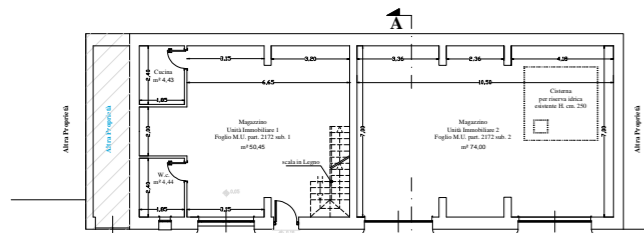


Pianta a Quota +0,05 mt.



Vista dall'alto della copertura




Prospetto su Via Gigante

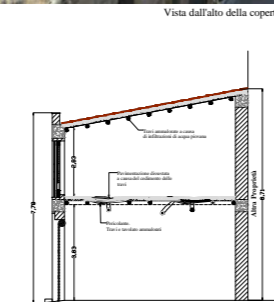


Sezione AA


# Progetto da Realizzare

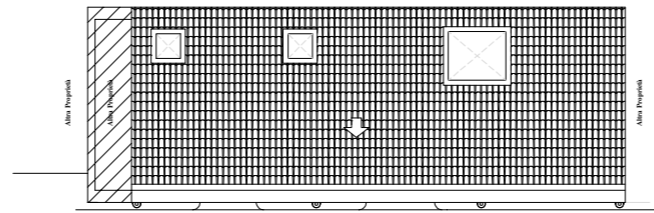

Pianta Copertura

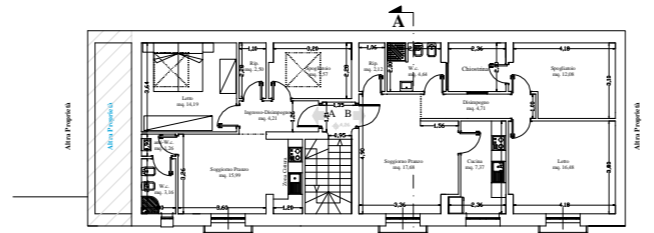

Pianta a Quota +4,26 mt.

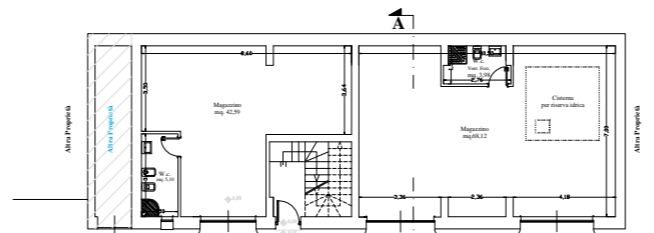

Pianta a Quota +0,05 mt.




Prospetto su Via Gigante



Vista Assometrica  
scala 1:200



Vista Prospettica  
scala 1:200

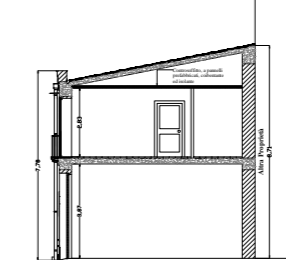

Sezione AA

# Vista Post Opera



Vista da Via Quattrocchi verso via Gigante



Vista da via Gigante verso Via Quattrocchi