



PIANTA PIANO PRIMO E SECONDO




PIANTA PIANO SOTTOTETTO

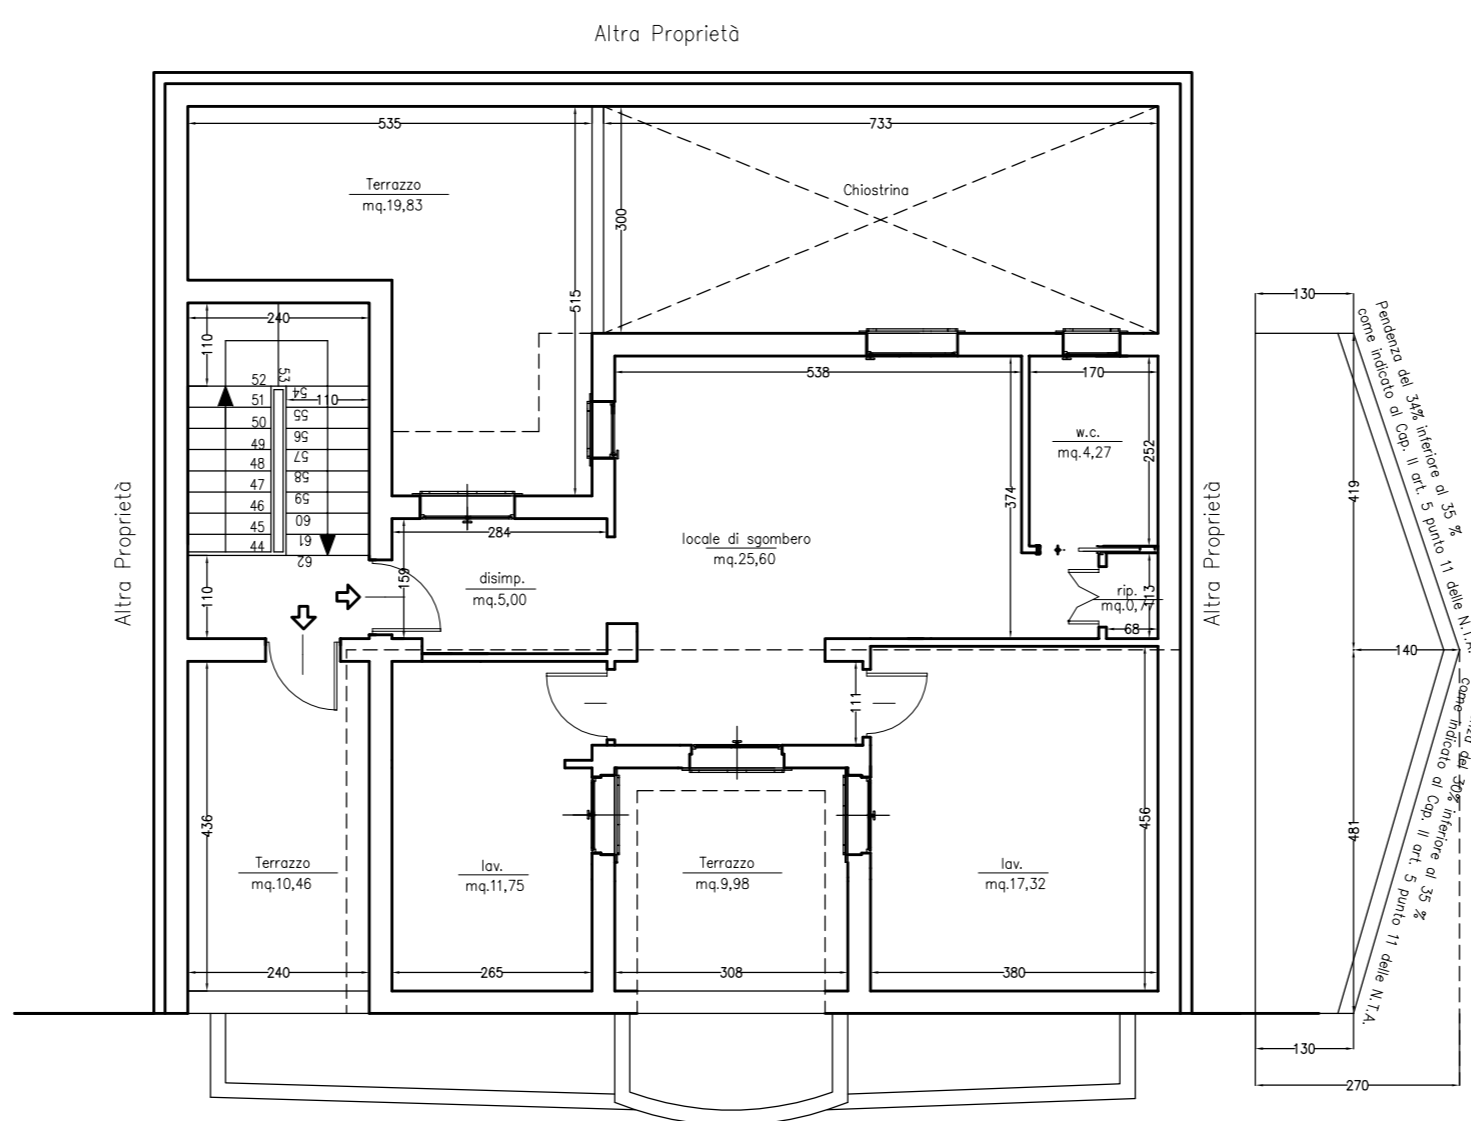


PROSPETTO SU VIA EINSTEIN

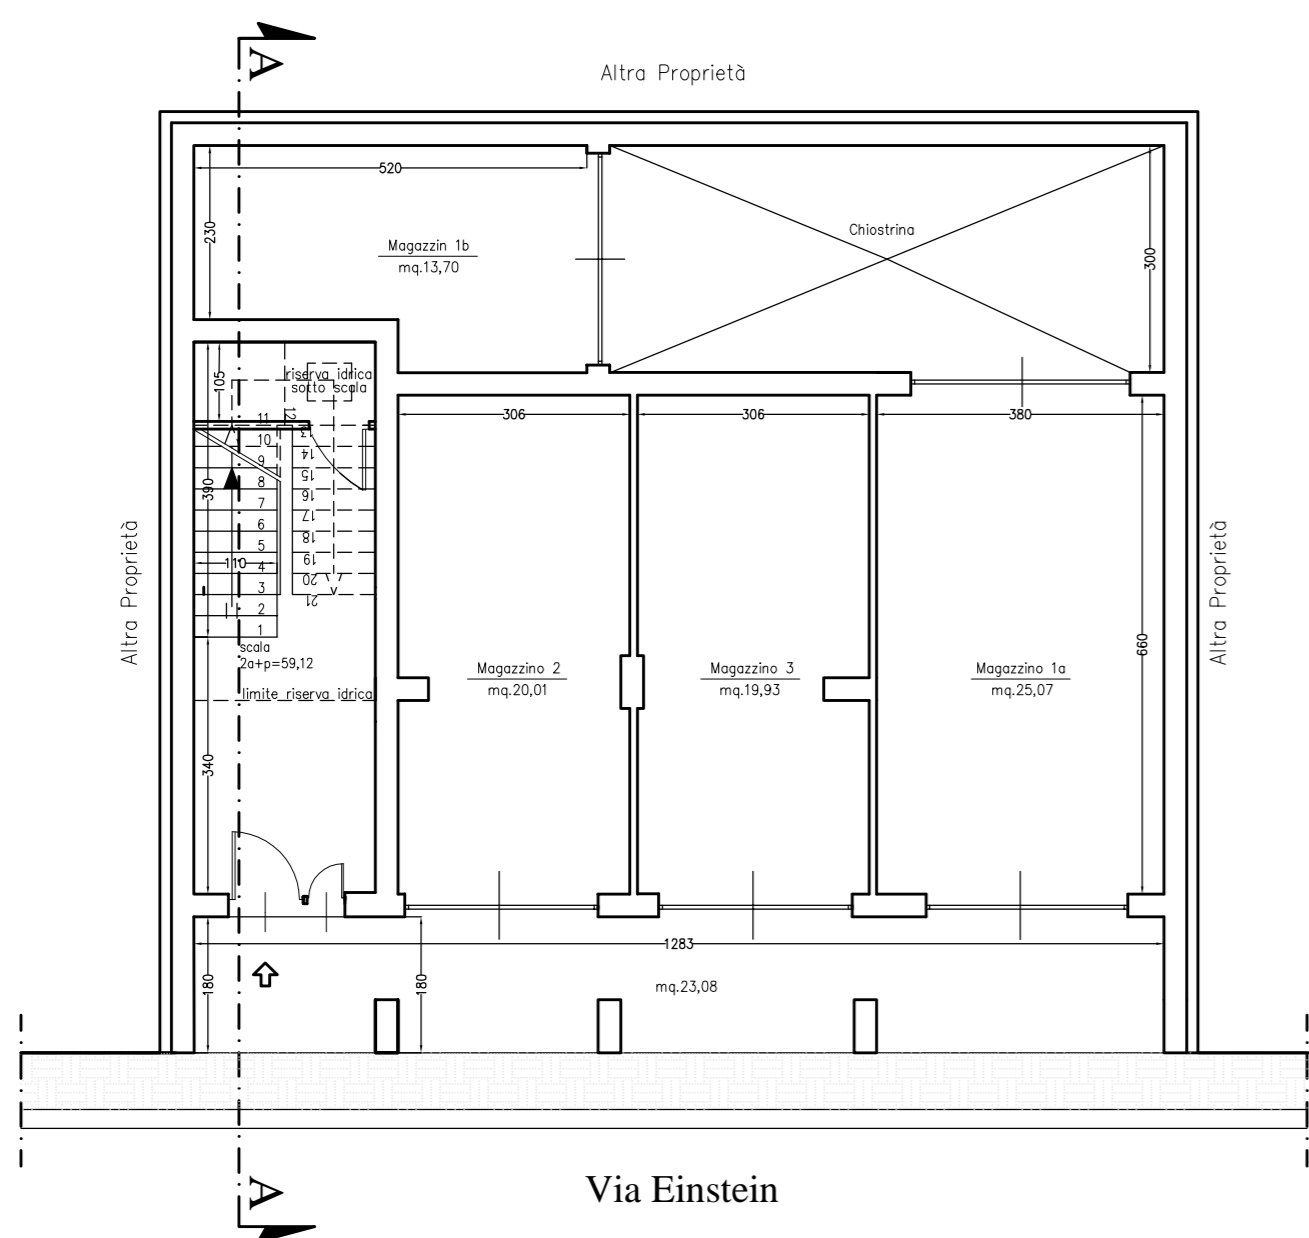

PIANTA PIANO TERRA

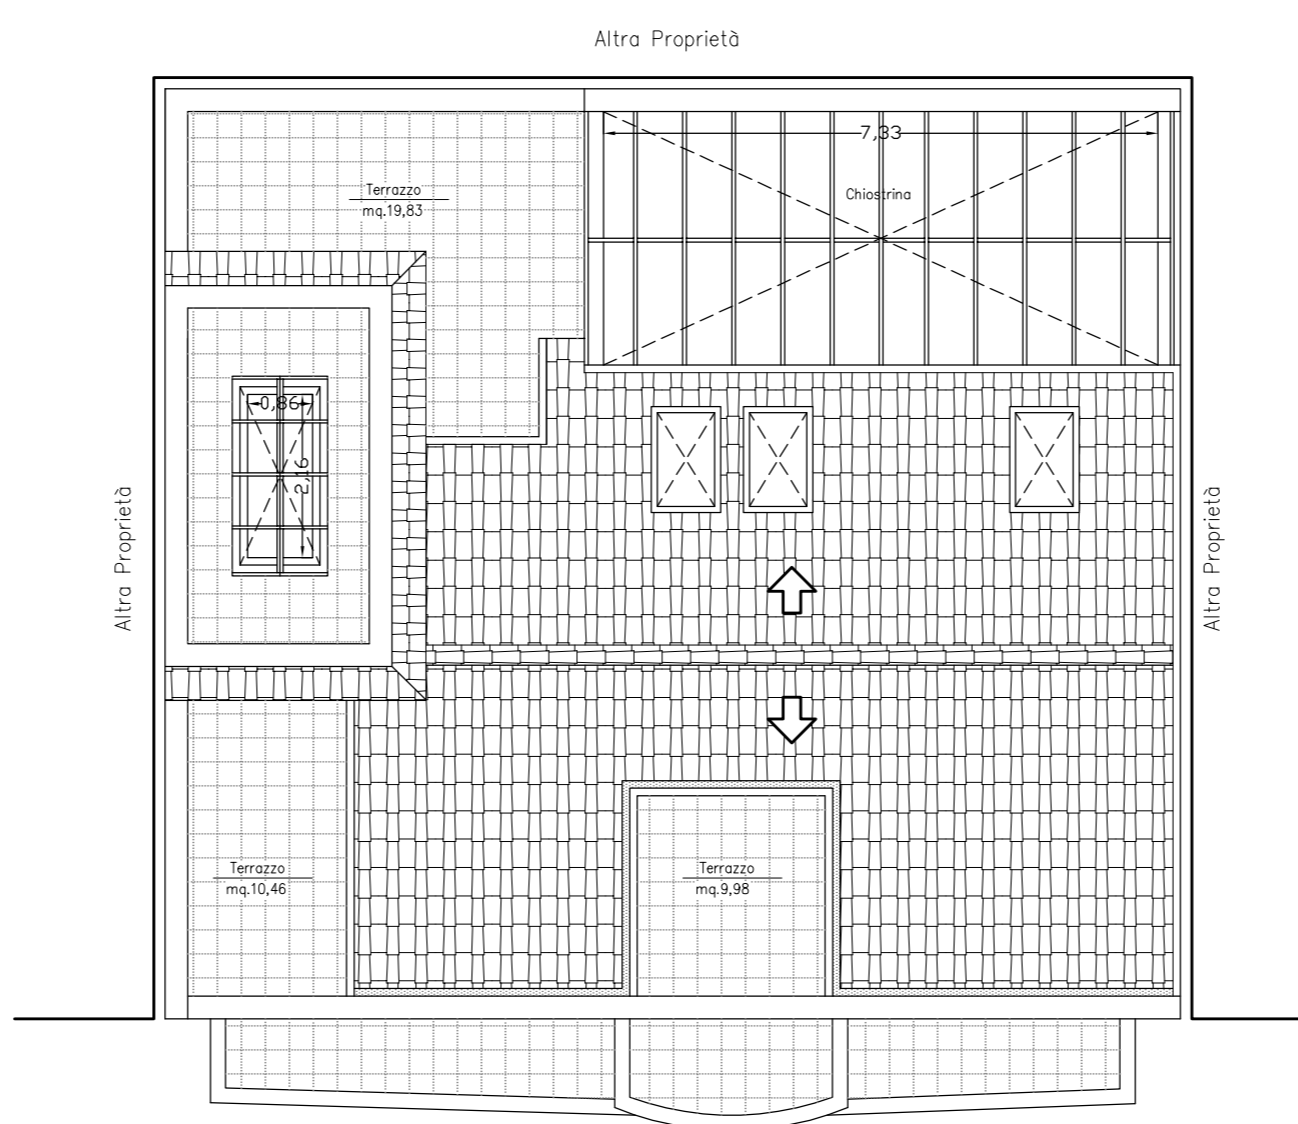

PIANTA COPERTURA

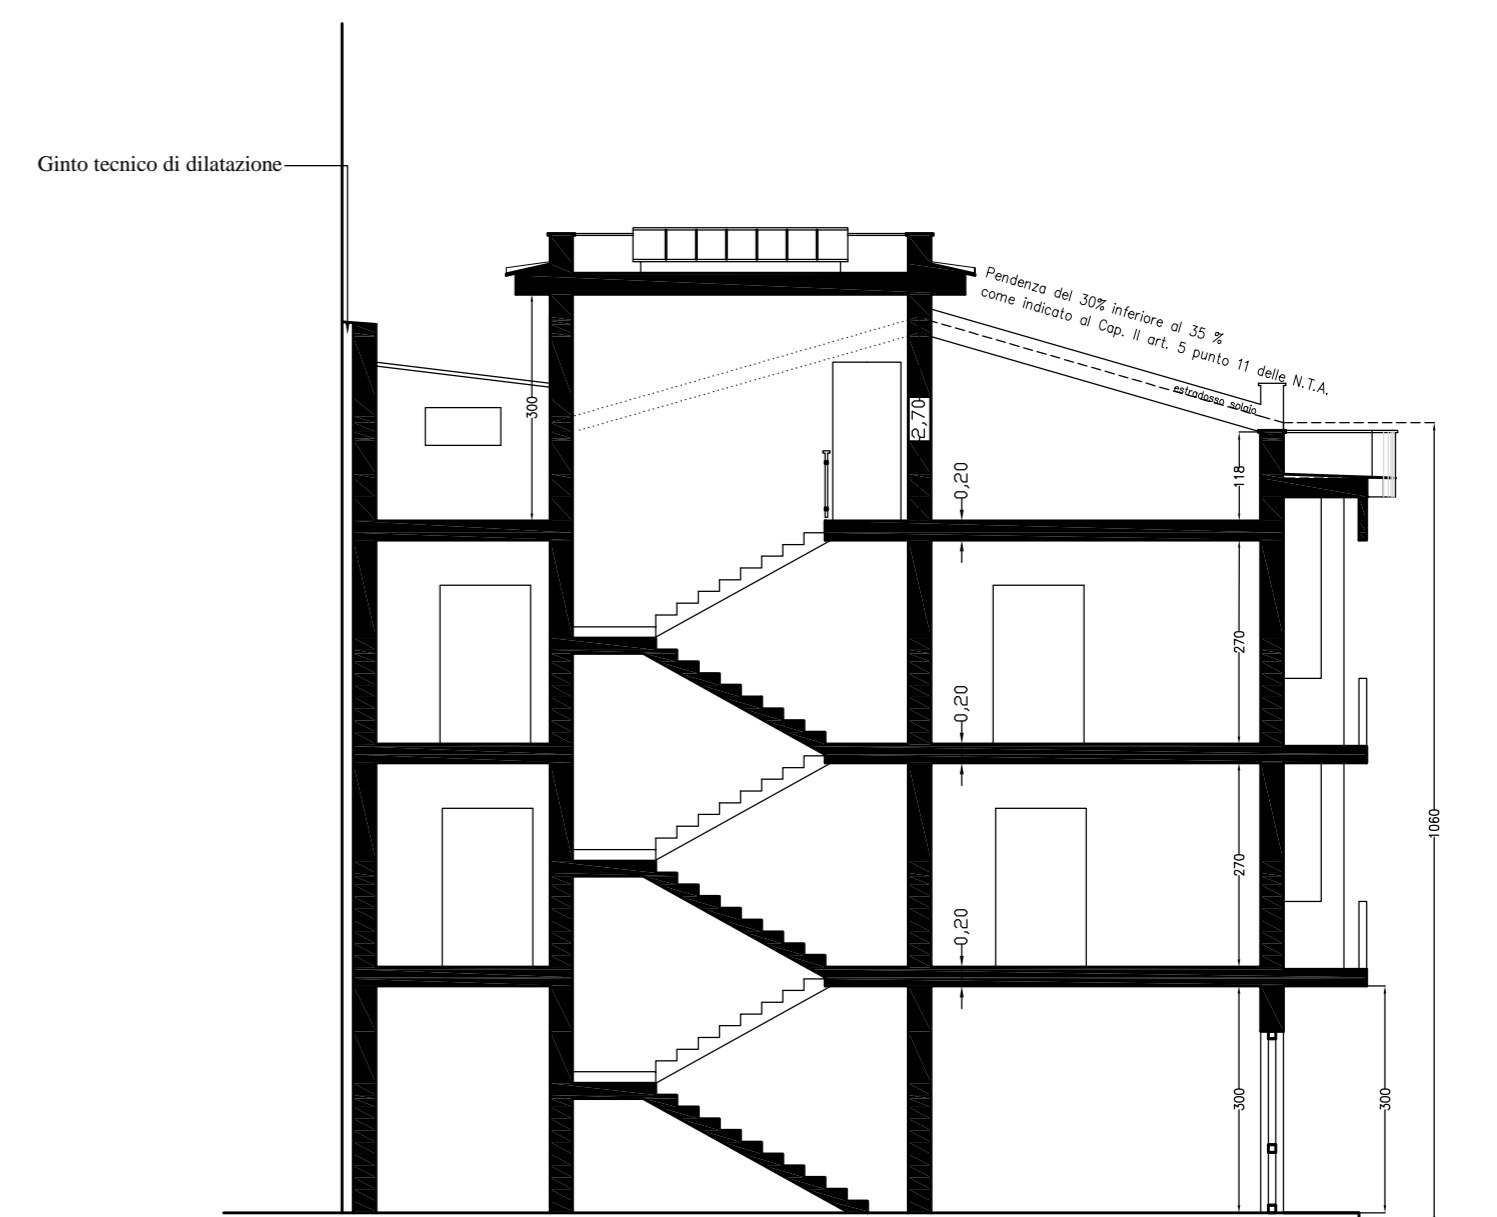

SEZIONE A-A